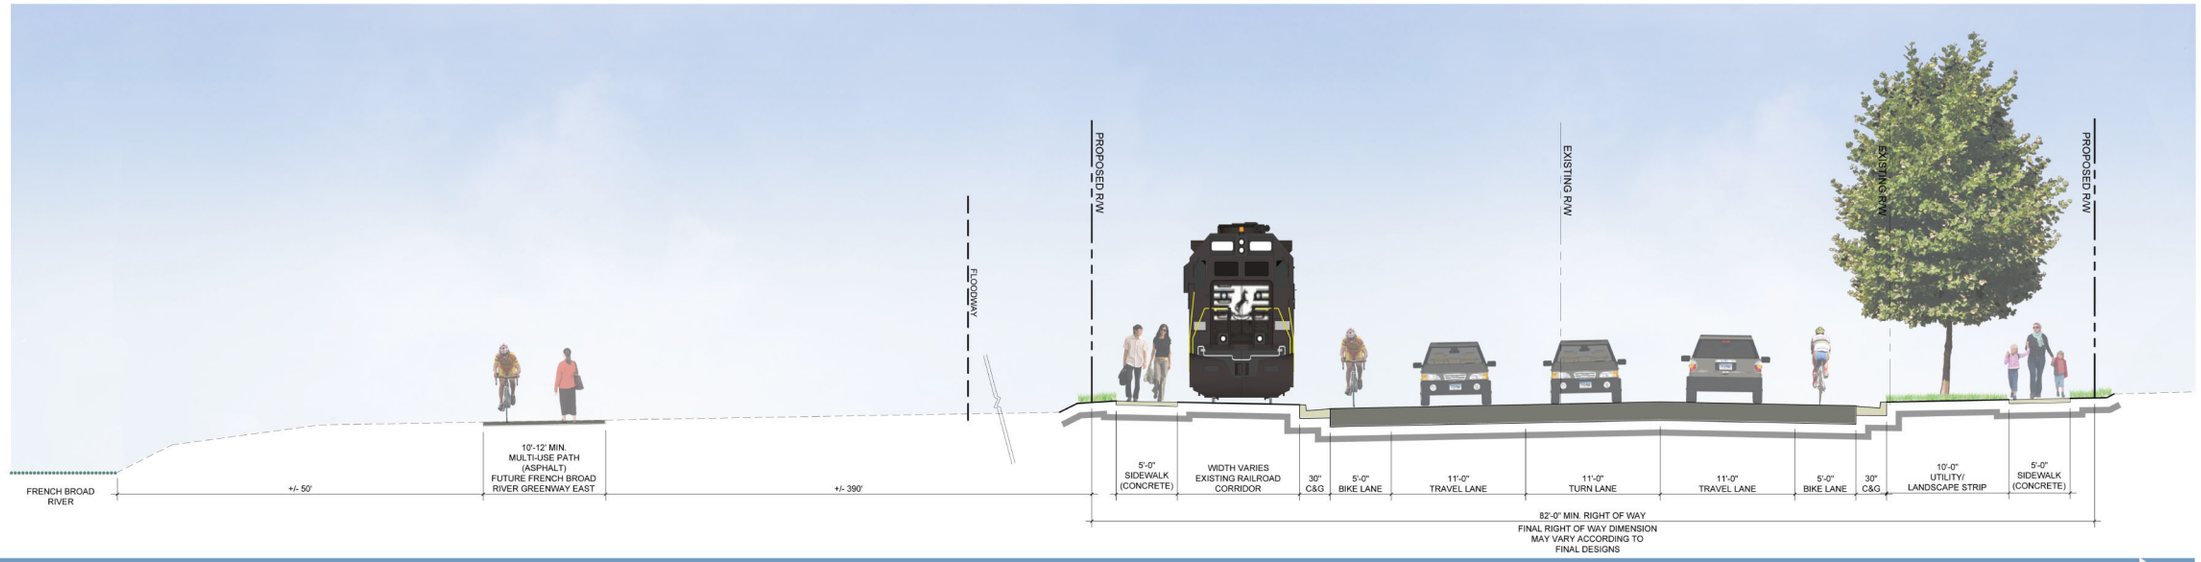

SECTION 1

3/16"=1'-0"

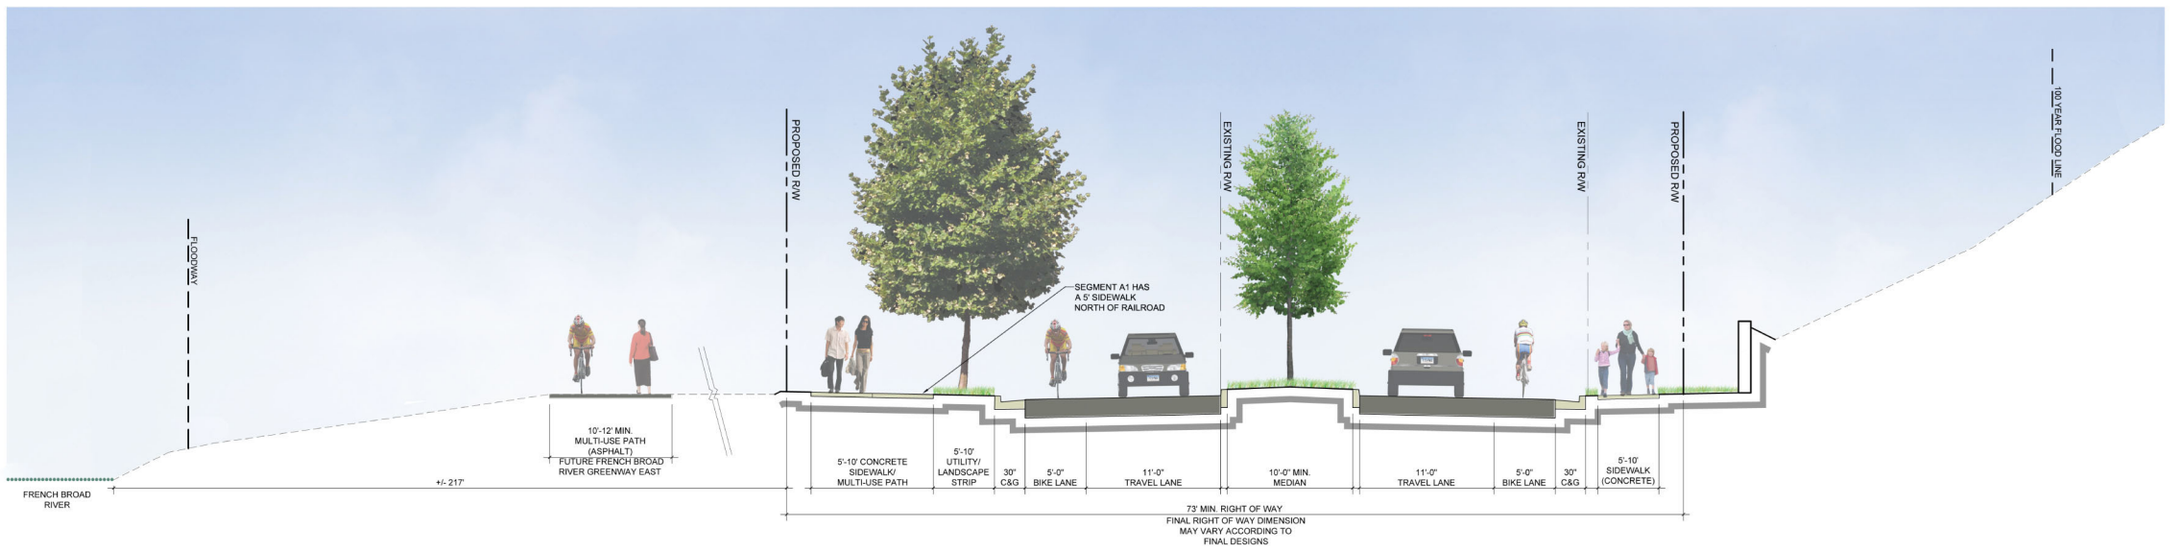

SECTION 2

3/16"=1'-0"