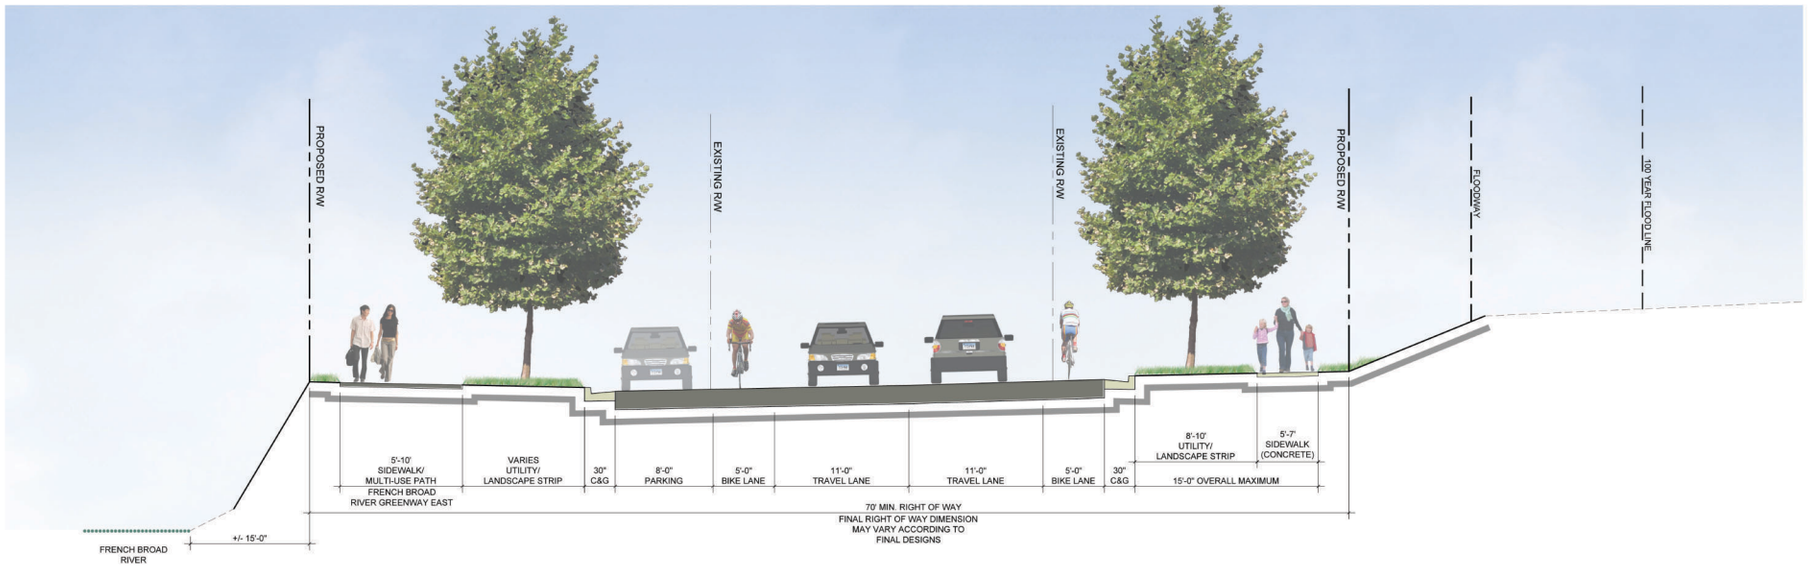

SECTION 13

3/16"=1'-0"

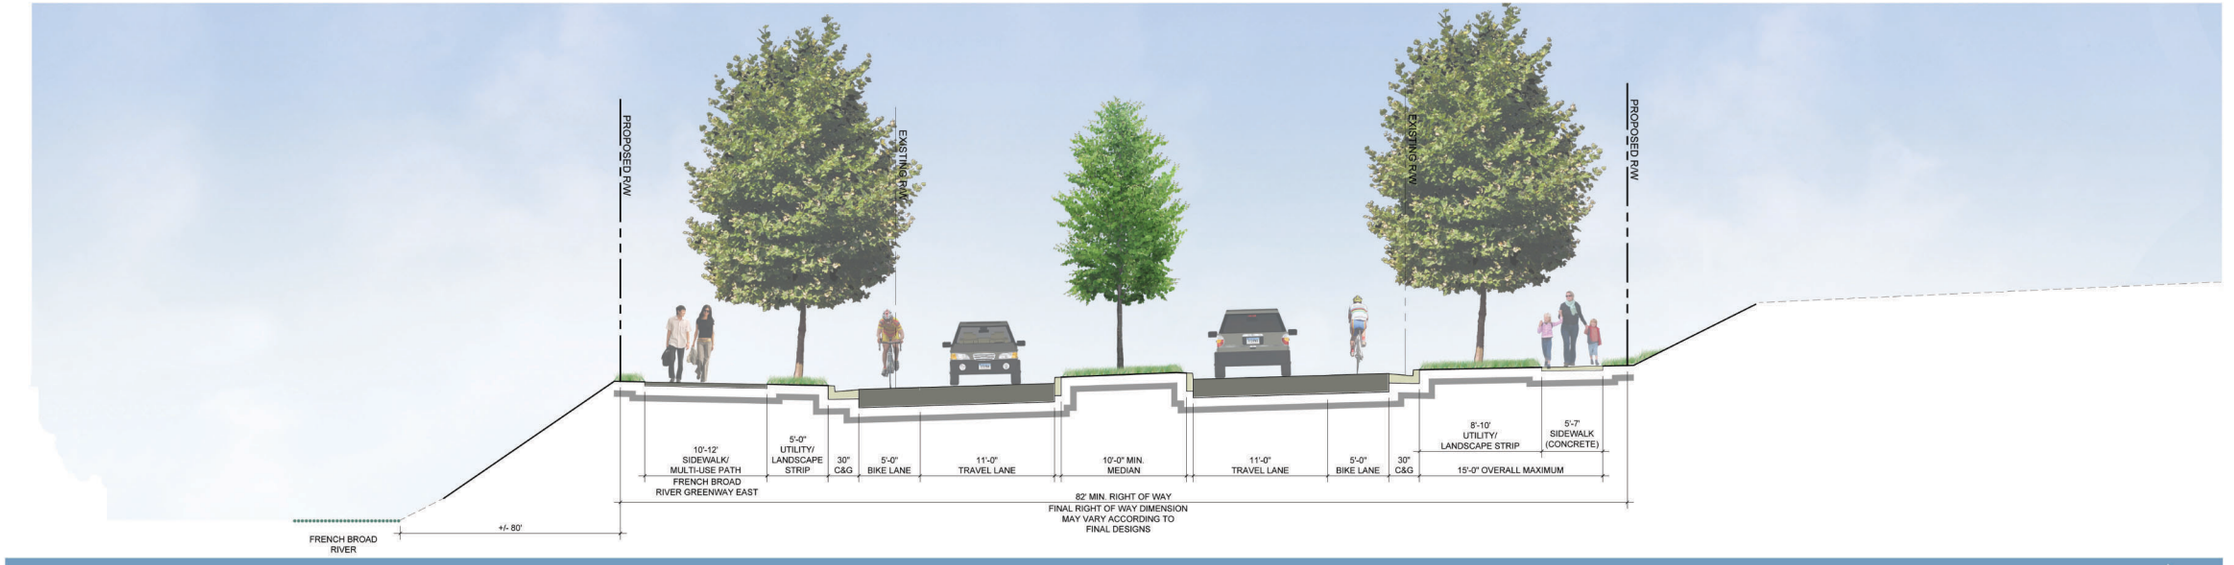

SECTION 14

3/16"=1'-0"