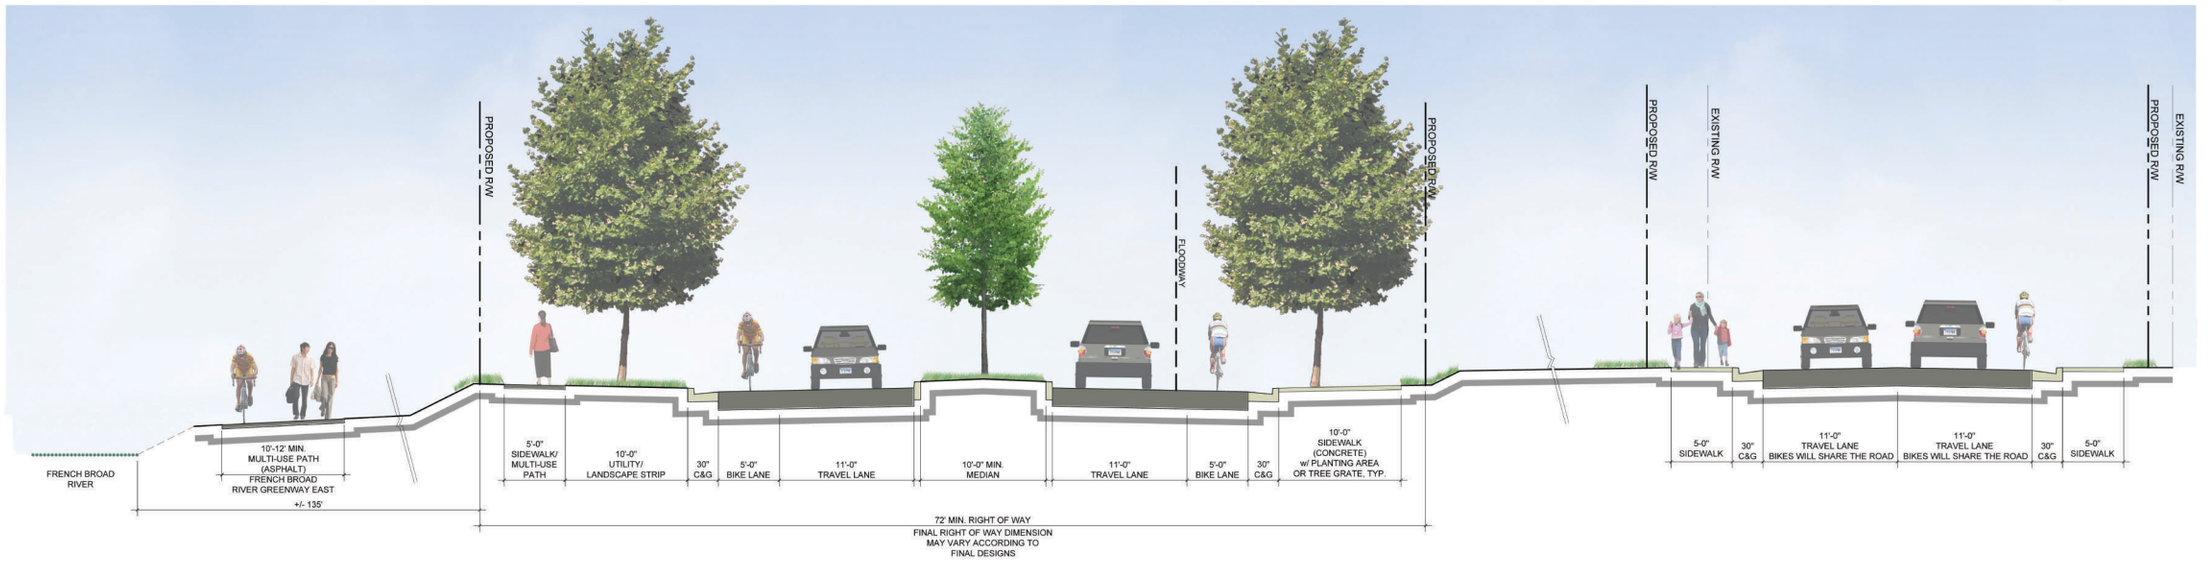

SECTION 9

3/16"=1'-0"

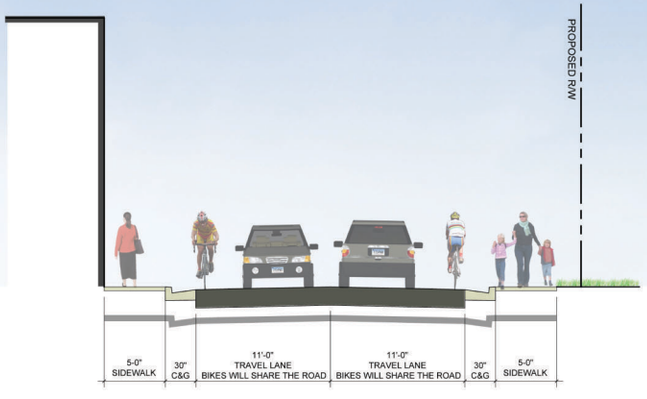

SECTION 10

3/16"=1'-0"